


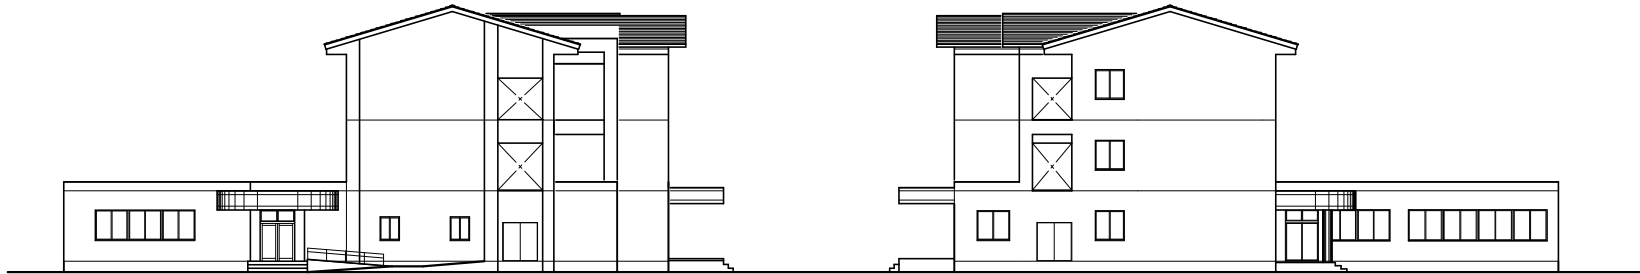

南立面図 S=1/200



北立面図 S=1/200



東立面図 S=1/200

4,000 2,500 2,500 7,600

西立面図 S=1/200

北方町			
工事名	(仮称)北方町立北学園文庫施設新増改築等工事		
種別	立面図	図面番号	000
縮尺	1/200	作成年月	令和 01年 11月
設計者	創建・ダイナ特定委託業務共同企業体		
一級建築士氏名印	大臣登録 第207485号 今西 和仁 印		