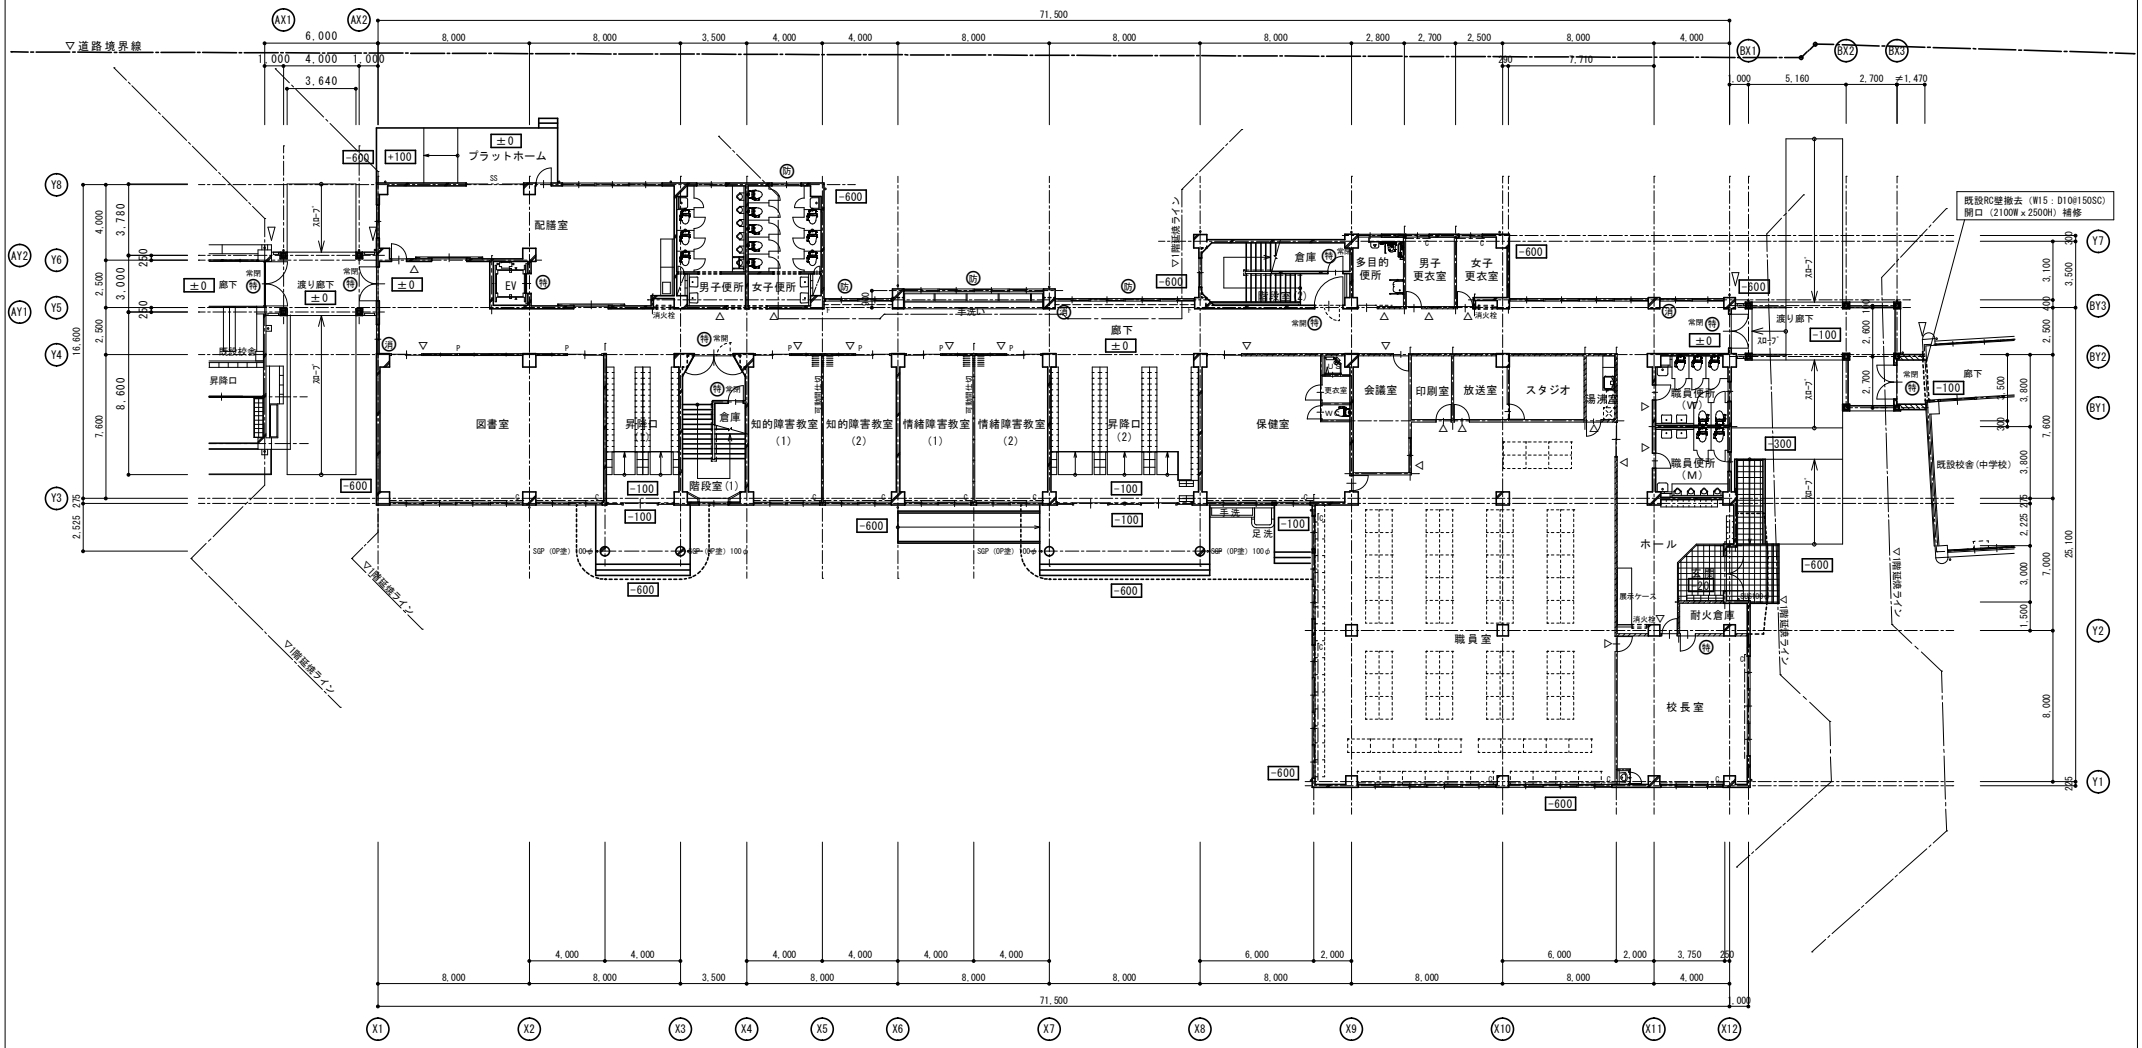

凡　例					
	RC壁		スチールパーテーション	+***	床高（FL基準）
	CB○100（D10@400ﾀﾃﾖｺ）	特	特定防火設備		アルミカーテンボックス
	LGS下地壁（65W）	防	防火設備	▽	EXP.J（SUS製　ｸﾘﾘﾗﾝｽ350）
	防火上主要な間仕切 LGS下地（65W)強化PBO21両面二重張 耐火間仕切（H12建告1399） 天井裏まで達ししめる	消	消火器（ABC10型）BOX共		土間ｺﾝｸﾘｰﾄについてはｽﾀｲﾛﾌｫｰﾑ○100打込の上ｶﾊﾞｰ設置
		▼	代用進入口	○	竪樋（特記なきはｶﾗｰVP100）
	鉄骨下地　ALC○50 外壁：1時間耐火構造（FP060NE-9293） 柱：2時間耐火構造（FP120CN-9406） 梁：2時間耐火構造（FP120BM-9350）	▽	室名札		屋根防水には水受平板ブロック300角を設置する
			荷掛パイプ（フック付）		

1階　平面図　　S＝1／200

北方町			
工事名	(仮称)北方町立北学園文教施設新増改築等工事		
種別	1階平面図	図面番号	000
縮尺	1/200	作成年月	令和 02年 04月
設計者	創建・ダイナ特定委託業務共同企業体		
一級建築士氏名印	大臣登録 第207485号　今西　和仁　印		